





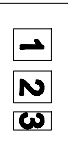

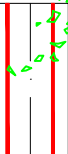



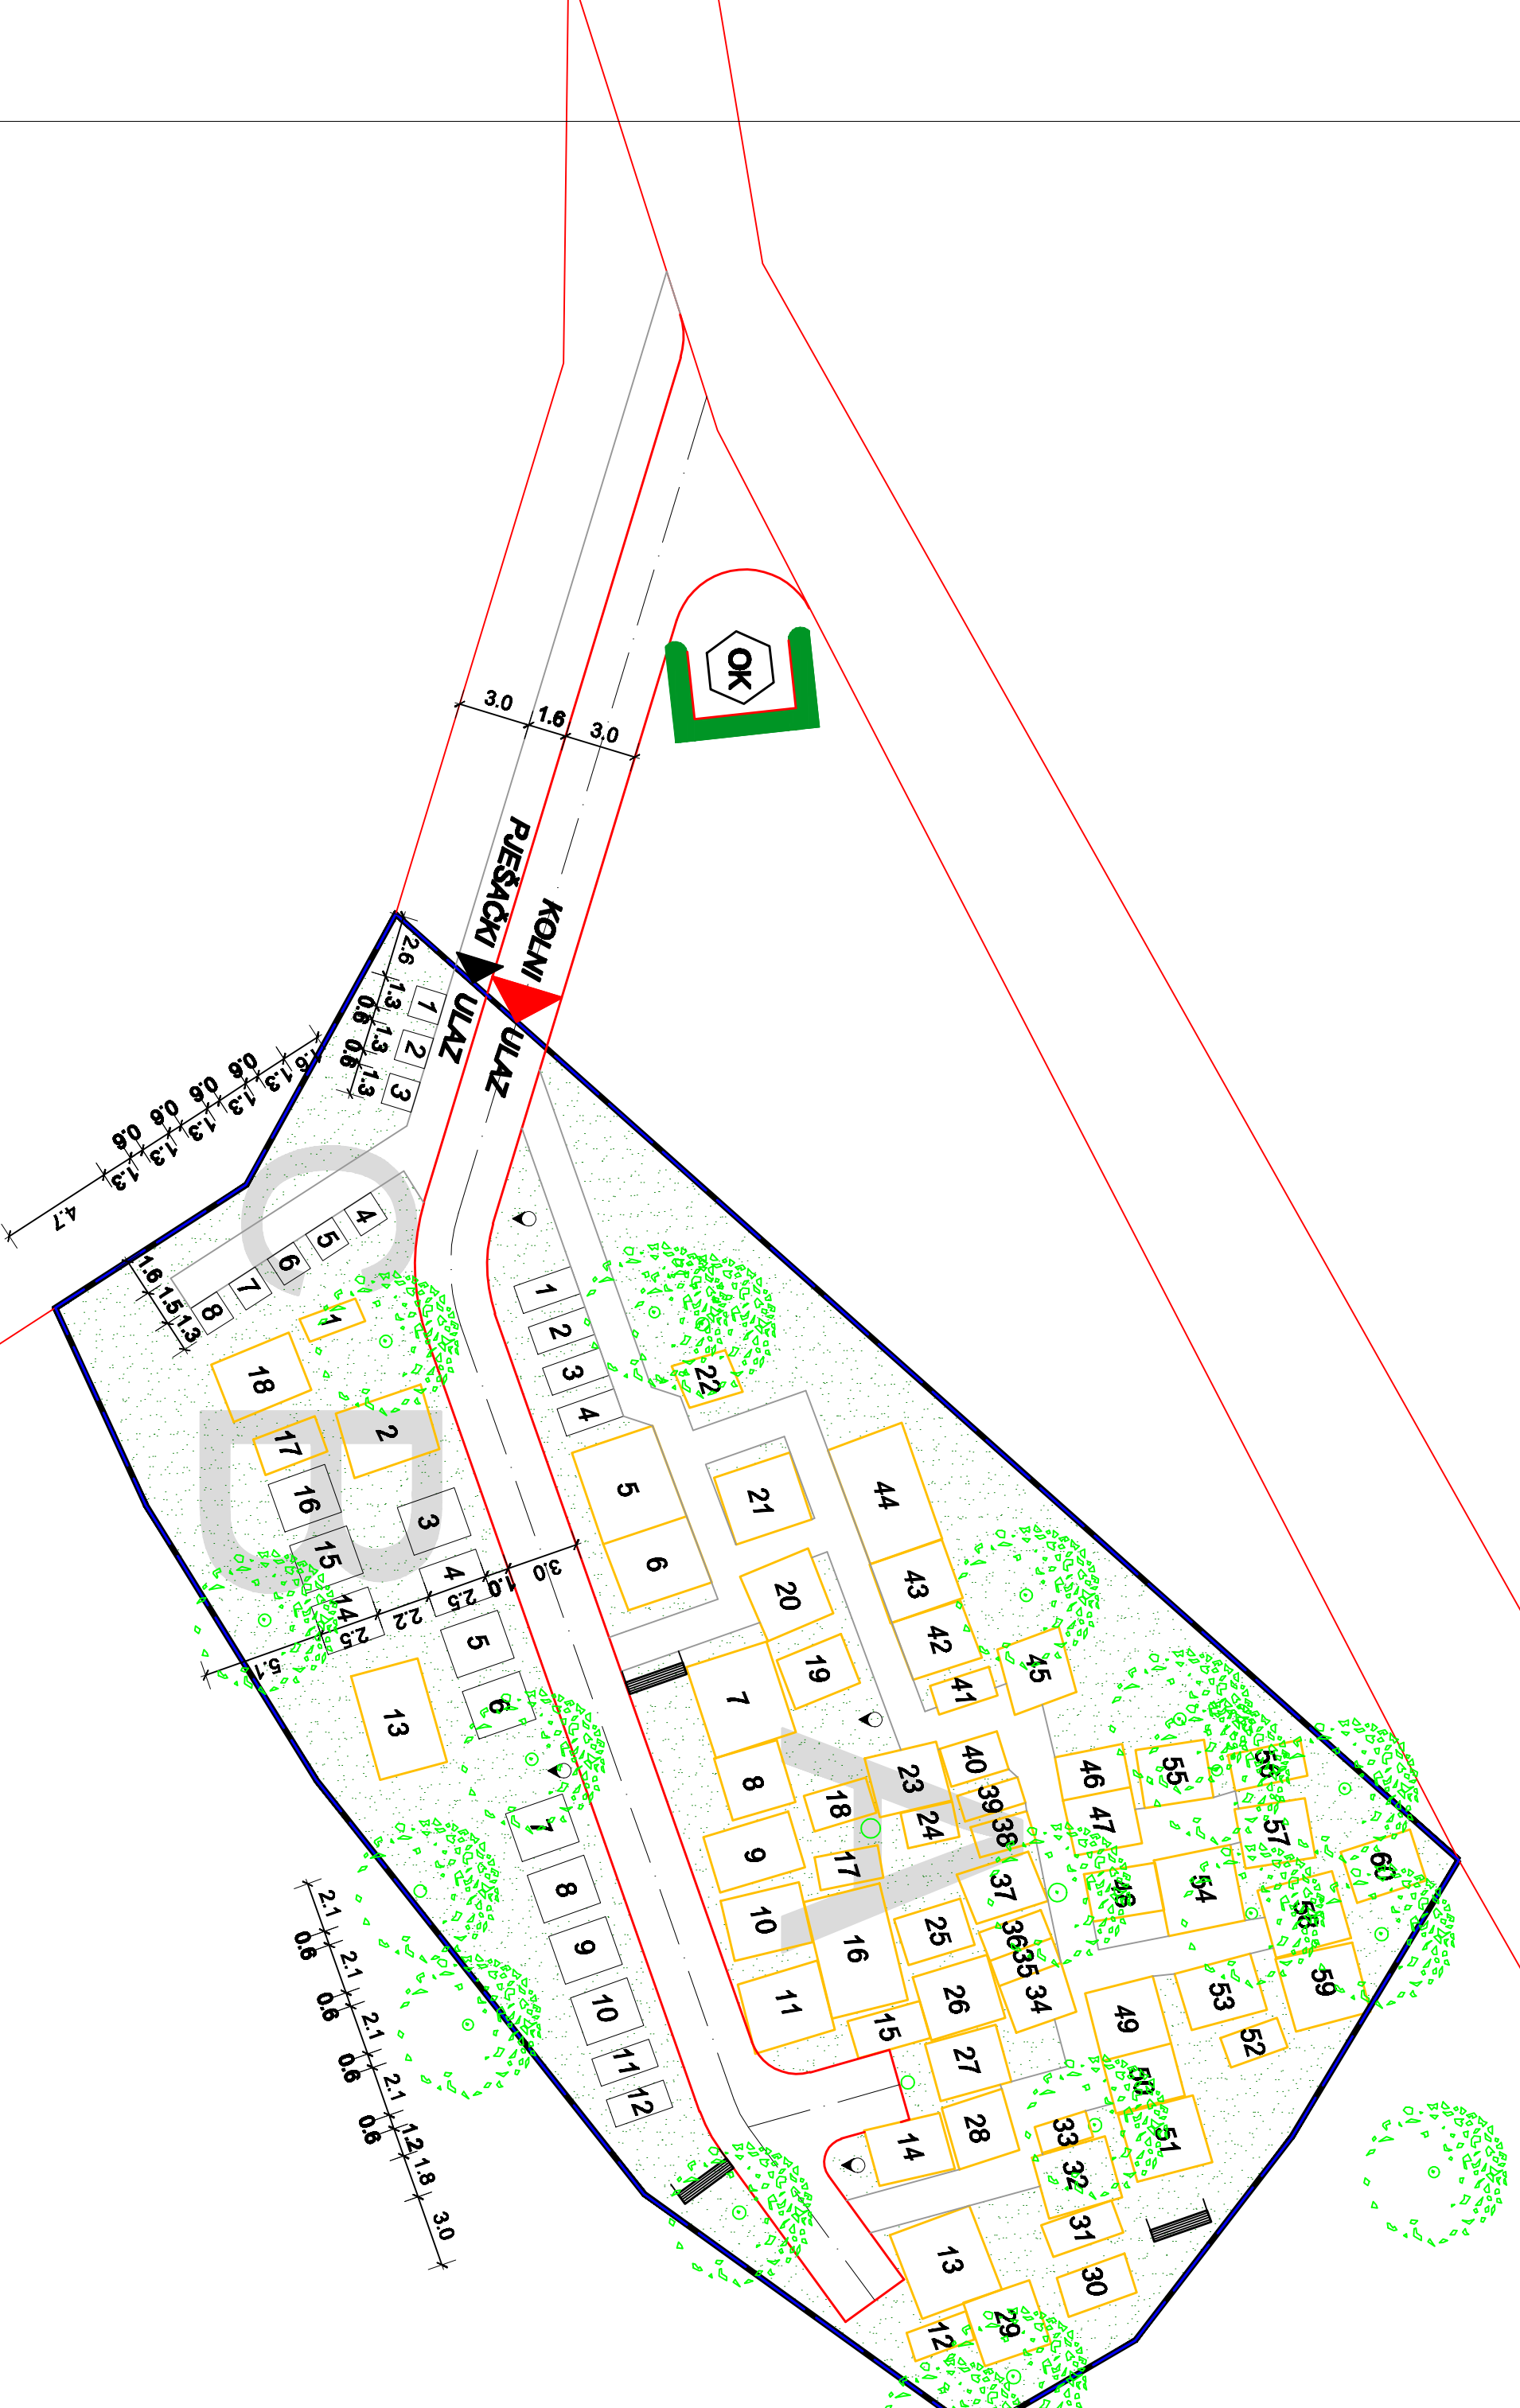



TUMAČ PLANSKOG ZNAKOVLJA :

	GRANIČA ČESTICE GROBLJA		KOLNI ULAZ
	OGRADA		PJEŠAČKI ULAZ
	POSTOJEĆA GROBNA MJESTA		ZELENE POKRIVENE
	NOVA GROBNA MJESTA		KOŠ ZA OTPAD
	PROMETNICE, GROBNE STAZE		ODMORIŠTE
	ODLAGALIŠTE OTPADA		
	GROBNA POLJA		

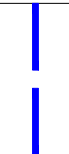

	Karlovač	Ured:	047/611-930
	Zajčeva 6	Zrinski trg 1	e-mail: coner@ka-k.com.hr
Ime ili naziv investitora:	OPĆINA SABORSKO	glavni projektant:	JURAJ JURČIĆ, diplom. arh.
građevina:	GROBLJE - JESENICE - GORNJE	projektant:	JURAJ JURČIĆ, diplom. arh.
lokacija:	SABORSKO	suradnik:	MARINKO NERALIĆ, teh. crt.
faza projekta:	URBDENJE GROBLJA	suradnik:	
sadržaj:	POLOŽAJNI PLAN GROBNIH MJESTA	datum:	kolovoz 2010.
		mjerilo:	1 : 250
		broj projekta:	03 / 10
		list br.:	3a